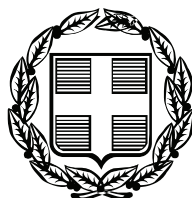


ΕΦΗΜΕΡΙΣ ΤΗΣ ΚΥΒΕΡΝΗΣΕΩΣ

ΤΗΣ ΕΛΛΗΝΙΚΗΣ ΔΗΜΟΚΡΑΤΙΑΣ

ΤΕΥΧΟΣ ΤΕΤΑΡΤΟ **Αρ. Φύλλου 365**

31 Αυγούστου 2009

ΠΕΡΙΕΧΟΜΕΝΑ

ΑΠΟΦΑΣΕΙΣ

ΑΠΟΦΑΣΕΙΣ

Αριθμ. οικ. 17566/17566 (1)

Κήρυξη ως αναδασωτέας έκτασης εμβαδού μηδέν κόμμα πενήντα τεσσάρων (0,54) στρεμμάτων, στη θέση «Βίγγλα-Γεωργονάση», Δημοτικού Διαμερίσματος Λάκκας, Περιφέρειας Δήμου Παξών Ν. Κέρκυρας.

Ο ΓΕΝΙΚΟΣ ΓΡΑΜΜΑΤΕΑΣ
ΠΕΡΙΦΕΡΕΙΑΣ ΙΟΝΙΩΝ ΝΗΣΙΩΝ

Έχοντας υπόψη:

Τις διατάξεις:

1. Του άρθρου 24 παρ. 1 και του άρθρου 117 παρ. 3 του Συντάγματος.

2. Του ν. 3200/1955 περί διοικητικής αποκέντρωσης όπως τροποποιήθηκε και συμπληρώθηκε μεταγενέστερα με το ν.δ. 532/1970.

3. Το ν. 2503/30.5.1997 «Διοίκηση, οργάνωση, στελέχωση της Περιφέρειας κ.λπ.».

4. Του ν. 998/1979 «περί προστασίας των δασών κ.λπ.» και ειδικότερα α) του άρθρου 41 παρ. 1, β) του άρθρου 38 παρ. 1, όπως τροποποιήθηκαν μέχρι σήμερα.

5. Του ν. 3208/2003.

6. Τις υπ' αριθμ. α) 160417/1180/8.7.1980, β) 182447/3049/24.9.1980 διαταγές του Υπουργείου Γεωργίας.

7. Την υπ' αριθμ. οικ. 3029/8.3.2005 απόφαση Γενικού Γραμματέα Περιφέρειας Ιόνιων Νησιών με θέμα «Παράταση προθεσμίας κήρυξης εκτάσεων ως αναδασωτέων».

8. Την υπ' αριθμ. 16505/16505/23.7.2009 πρόταση της Διεύθυνσης Δασών Κέρκυρας σχετικά με την κήρυξη ως αναδασωτέας της αναφερόμενης στο θέμα έκτασης αποφασίζουμε:

Κηρύσσουμε ως αναδασωτέα την παραπάνω δασικού χαρακτήρα έκταση, εμβαδού μηδέν κόμμα πενήντα τεσσάρων (0,54) στρεμμάτων. Η έκταση αυτή βρίσκεται στη θέση «Βίγγλα-Γεωργονάση», Δημοτικού Διαμερίσματος Λάκκας, Περιφέρειας Δήμου Παξών Ν. Κέρκυρας, απεικονίζεται με στοιχεία (1, 2, 3, ..., 6, 1) στο προσαρτημένο στην παρούσα απόφαση μας Τοπογραφικό Διάγραμμα και έχει όρια:

Βόρεια: Αγροτικού χαρακτήρα έκταση.

Νότια: Αναδασωτέα έκταση.

Ανατολικά: Δασική έκταση.

Δυτικά: Αγροτική έκταση (χέρσος εγκαταλελειμμένος αγρός).

Σκοποί της κήρυξης της ανωτέρω έκτασης ως αναδασωτέας είναι η διατήρηση του δασικού χαρακτήρα αυτής, ο αποκλεισμός διάθεσης της για άλλη χρήση και η αποκατάσταση της καταστραφείσας, από παράνομη αποψίλωση, δασικής βλάστησης, αποτελούμενης από κυπαρίσσι, πουρνάρι, ρείκι, σπάρτο και κουμαριά, η οποία έγινε σε ανύποπτο χρονικό διάστημα και διαπιστώθηκε στις 15.7.2009.


Η απόφαση αυτή να δημοσιευθεί στην Εφημερίδα της Κυβερνήσεως.

Κέρκυρα, 5 Αυγούστου 2009

Ο Γενικός Γραμματέας Περιφέρειας
ΣΩΤΗΡΙΟΣ ΒΟΣΔΟΥ

ΤΟΠΟΓΡΑΦΙΚΟ ΔΙΑΓΡΑΜΜΑ


Αναδασωτέας έκτασης, συνολικού εμβαδού 0,54 στρεμ.,
στη θέση "Βίγγλα-Γεωργονάσι" ,Δ.Δ. Λάκκας, Δήμου Παξών Ν. Κέρκυρας.
Κλίμακα 1:250

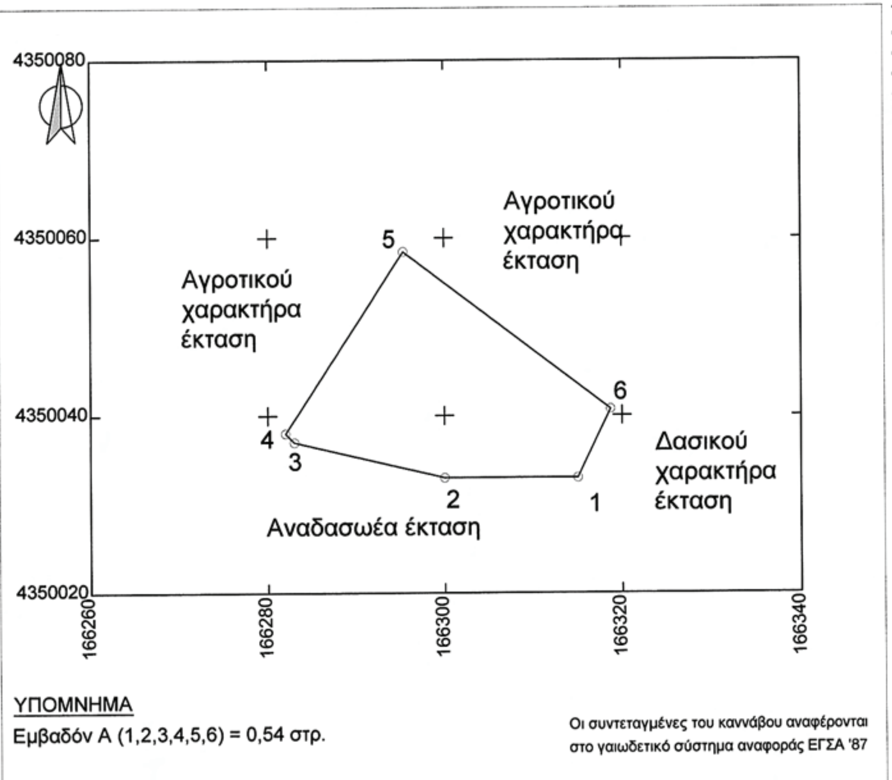

ΧΑΡΤΗΣ ΠΡΟΣΑΝΑΤΟΛΙΣΜΟΥ

ΚΛΙΜΑΚΑ 1:20000

Το παρόν ανήκει στη με αριθμό οικ.17566/17566/05-08-09 απόφαση του Γ.Γ.Π.Ι.Ν.

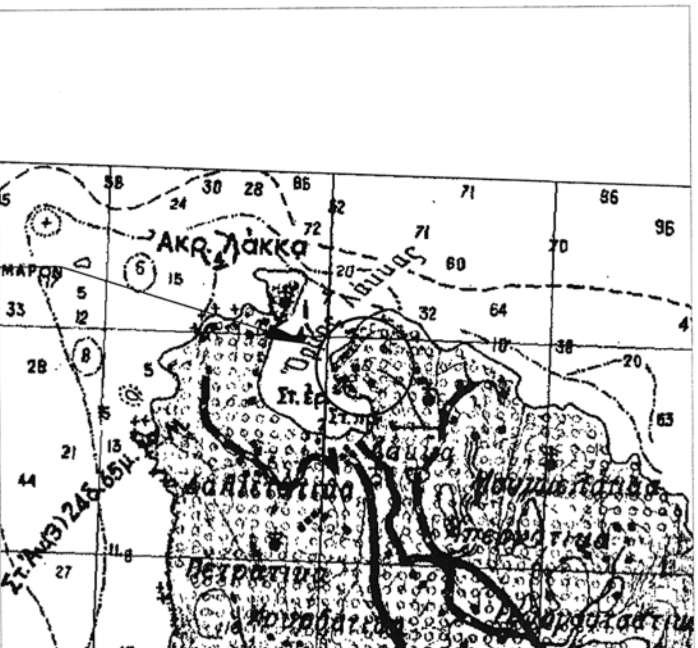

ΕΘΝΙΚΟ ΤΥΠΟΓΡΑΦΕΙΟ
Για τεχνικούς λόγους στο σχεδιάγραμμα, έγινε σμίκρυνση, κατά ποσοστό 59%

ΚΕΡΚΥΡΑ 20-07-2009
Ο ΣΥΝΤΑΚΤΗΣ

ΣΑΜΙΟΣ ΣΑΜ ΓΙΩΡΓΟΣ
ΔΑΣΟΛΟΓΟΣ

ΚΕΡΚΥΡΑ, 23-07-2009
Ο Δ/ΝΤΗΣ ΔΑΣΩΝ Ν. ΚΕΡΚΥΡΑΣ

ΒΑΣΙΛΑΣ ΙΩΑΝΝΗΣ
ΔΑΣΟΛΟΓΟΣ



ΚΕΡΚΥΡΑ, 05-08-2009
Ο ΓΕΝΙΚΟΣ ΓΡΑΜΜΑΤΕΑΣ
ΠΕΡΙΦΕΡΕΙΑΣ ΙΟΝΙΩΝ ΝΗΣΩΝ

ΣΩΤΗΡΙΟΣ ΒΟΣΔΟΥ

Αριθμ. 5235/13.8.2009 (2)

Κήρυξη ως αναδασωτέας δασικής έκτασης εμβαδού χιλίων εκατό ογδόντα εννέα τετραγωνικών μέτρων (1.189 τ.μ.), στην θέση «Μυριστακάς» Δημοτικού Διαμερίσματος Ροδοβανίου Δήμου Ανατολικού Σελίνου Νομού Χανίων.

Ο ΓΕΝΙΚΟΣ ΓΡΑΜΜΑΤΕΑΣ
ΠΕΡΙΦΕΡΕΙΑΣ ΚΡΗΤΗΣ

Έχοντας υπόψη:

1. Τις διατάξεις του ν. 3200/1955 περί Διοικητικής Αποκέντρωσης, όπως τροποποιήθηκαν και συμπληρώθηκαν μεταγενέστερα με τις διατάξεις του ν. 2503/1997.

2. Τις διατάξεις του άρθρου 117 παρ. 3 του Συντάγματος των Ελλήνων.

3. Τις διατάξεις του ν. 998/1979 περί προστασίας των δασών κ.λ.π. και ειδικότερα του άρθρου 38 παρ. 1 και του άρθρου 41 παρ. 1.

4. Τις υπ' αριθμ. α) 160417/1180/8.7.1980 και β) 182447/3049/24.9.1980 διαταγές του Υπουργείου Γεωργίας.

5. Την υπ' αριθμ. 5095/6.8.2009 εισηγητική έκθεση της Διεύθυνσης Δασών Χανίων με την οποία προτείνεται να κηρυχθεί αναδασωτέα έκταση χιλίων εκατό ογδόντα εννέα τετραγωνικών μέτρων (1.189 τ.μ.), στη θέση «Μυριστακάς» Δημοτικού Διαμερίσματος Ροδοβανίου Δήμου Ανατολικού Σελίνου Νομού Χανίων η όποια εκχερσώθηκε παρανόμως και άνευ αδείας της αρμοδίας Δασικής Αρχής.

6. Τις διατάξεις της υπ' αριθμ. 6730/12.8.2003 του Γενικού Γραμματέα Περιφέρειας Κρήτης περί ορισμού και μεταβίβαση εξουσίας υπογραφής με εντολή Γενικού Γραμματέα αποφάσεων εγγράφων κ.λπ., αποφασίζουμε:

Κηρύσσουμε ως αναδασωτέα την παρανόμως και άνευ αδείας της αρμοδίας Δασικής Αρχής κατηλειμμένη δημόσια δασική έκταση, εμβαδού χιλίων εκατό ογδόντα εννέα τετραγωνικών μέτρων (1.189 τ.μ.), στη θέση «Μυριστακάς» Δημοτικού Διαμερίσματος Ροδοβανίου Δήμου Ανατολικού Σελίνου Νομού Χανίων. Η αναδασωτέα έκταση απεικονίζεται κατά θέση, σχήμα και μέγεθος σε απόσπασμα χάρτου Γ.Υ.Σ. υπ' αριθμ. 9425/2 κλίμακας 1:5000 το οποίο είναι θεωρημένο από την Διευθύντρια Δασών Χανίων και προσαρτημένο στην παρούσα απόφασή μας. Οι συντεταγμένες στο σύστημα Ε.Γ.Σ.Α. είναι:

Χ = 481836.0000 - Υ = 3903823.0000, Χ = 481858.8019 - Υ = 3903816.9006, Χ = 481864.5430 - Υ = 3903797.2302, Χ = 481879.3052 - Υ = 3903778.3774, Χ = 4.81867.8230 - Υ = 3903762.8017, Χ = 481847.7614 - Υ = 3903781.2824.

Τα μήκη των πλευρών της έκτασης είναι: ΑΒ = 24m, ΒΓ = 21m, ΓΔ = 24m, ΔΕ = 19m, ΕΖ = 27m, ΖΑ = 43m.

Η εν λόγω έκταση αποτελεί συνέχεια δασικής βλάστησης εκτός των ορίων της, ώστε να προκύπτει έκταση μεγαλύτερη των τριών στρεμμάτων. Η ανωτέρω έκταση καλυπτόταν από δασική θαμνώδη βλάστηση των ειδών ασπάλαθο, θυμάρι, αχινοπόδι, ρείκι σε ποσοστό πάνω από 60%, σύμφωνα με τις όμορες εκτάσεις. Η κλίση του εδάφους είναι 10%, το έδαφος είναι αβαθές πετρώδες. Η εκχερσωμένη έκταση έχει έκθεση βορειοανατολική ως προς τον ορίζοντα και συνορεύει νότια με δασική έκταση, ανατολικά τμήμα αυτής με γεωργική έκταση και τμήμα της με δασική έκταση, βόρεια και δυτικά με γεωργικές εκτάσεις.

Ο σκοπός για τον οποίο κηρύσσεται αναδασωτέα η έκταση αυτή είναι η διατήρηση του δασικού χαρακτήρα αυτής, η αποκατάσταση με φυσική αναγέννηση της αλλοιωθείσης αυτοφυούς θαμνώδους δασικής βλάστησης και ο αποκλεισμός της αυθαιρέτου και παρανόμου αλλαγής χρήσεως της εκτάσεως.

Η απόφαση αυτή να δημοσιευθεί στην Εφημερίδα της Κυβερνήσεως.

Ηράκλειο, 11 Αυγούστου 2009


Ο Γενικός Γραμματέας Περιφέρειας κ.α.α
Ο Γενικός Διευθυντής Περιφέρειας
ΝΙΚΟΛΑΟΣ ΠΑΡΑΣΥΡΗΣ

ΤΟΠΟΓΡΑΦΙΚΟ ΔΙΑΓΡΑΜΜΑ

Κλίμακα 1:5.000

Εκχέρσωση δασικής έκτασης συνολικού εμβαδού χιλίων εκατό ογδόντα εννέα τετραγωνικών μέτρων (1.189 τ.μ.) στη θέση «Μυριστακάς» δ.δ. Ροδοβανίου του Δήμου Ανατολικού Σελίνου Νομού Χανίων. Η έκταση είναι τοποθετημένη κατά θέση, σχήμα, μέγεθος και όρια στο απόσπασμα χάρτου Γ.Υ.Σ. υπ΄ αριθμ. 9425/2 δ.δ. Ροδοβανίου, κλίμακας 1:5000.Τα μήκη των πλευρών είναι ΑΒ=24m, ΒΓ=21m, ΓΔ=24m, ΔΕ=19m, ΕΖ=27m, ΖΑ=43Μ. Οι συντεταγμένες στο σύστημα Ε.Γ.Σ.Α είναι:Χ=481836.0000-Υ=3903823.0000,Χ=481858.8019-Υ=3903816.9006,Χ=481864.5430-3903797.2302, Χ=481879.3052-Υ=3903778.3774,Χ=481867.8230-Υ=3903762.8017,Χ=481847.7614-3903781.2824.

Το παρόν συνοδεύει αναπόσπαστα τηγυπ' αριθμ. 5235/13-8-09 απόφαση κήρυξης αναδασωτέας έκτασης..

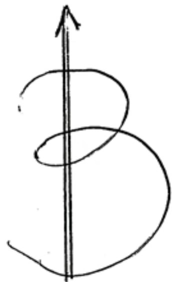

Χανιά 5-8-2009
Η Συντάκτης


Όλγα Κουλιζάκη
Δασοπόνος



ΘΕΩΡΗΘΗΚΕ
Χανιά 21-8-2009
Η Δ/ντρια Δασών Χανίων

Κουγιολάκη
Δρ. Δασολόγος

ΕΘΝΙΚΟ ΤΥΠΟΓΡΑΦΕΙΟ
Για τεχνικούς λόγους στο σχεδιάγραμμα, έγινε σμίκρυνση, κατά ποσοστό 79%

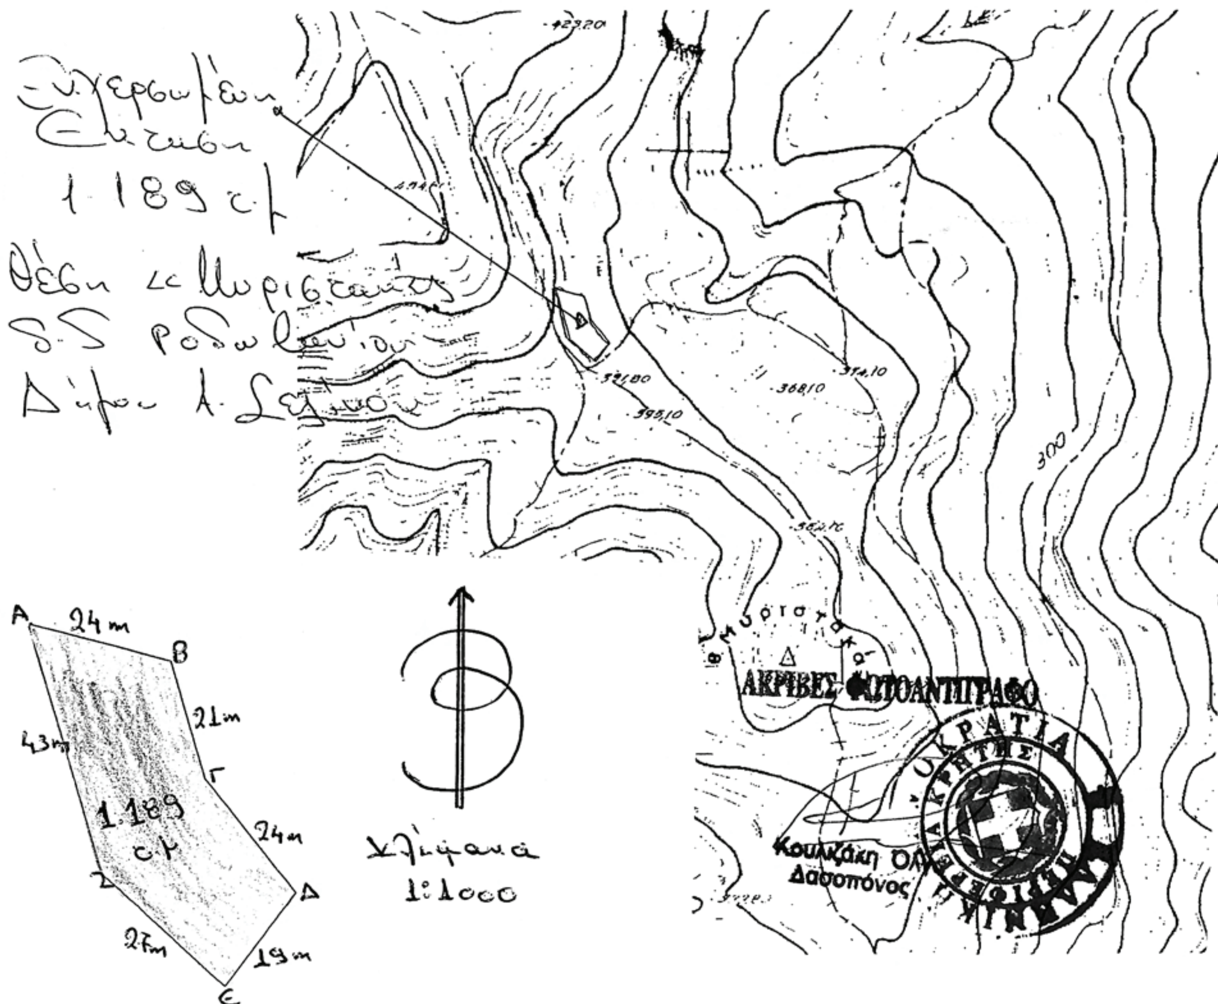

Αριθμ. 18358 (3)

Καθορισμός των οριογραμμών του αιγιαλού και της παραλίας, στην περιοχή «Γεροντολάκκοι» Ξερόκαμπου Ζήρου, του Δήμου Λεύκης Νομού Λασιθίου.

Ο ΓΕΝΙΚΟΣ ΓΡΑΜΜΑΤΕΑΣ
ΠΕΡΙΦΕΡΕΙΑΣ ΚΡΗΤΗΣ

Έχοντας υπόψη:

1. Τις διατάξεις του ν. 2971/2001 (ΦΕΚ 285/τ.Α΄/19.12.2001), «περί αιγιαλού και παραλίας».

2. Τις διατάξεις του ν.δ. 439/1970, «περί συμπληρώσεως των διατάξεων περί αιγιαλού».

3. Τις διατάξεις του ν. 3200/1955 (ΦΕΚ 97/τ.Α΄/1955), «περί διοικητικής αποκέντρωσης», όπως αυτές τροποποιήθηκαν, συμπληρώθηκαν και ισχύουν σήμερα.

4. Τις διατάξεις των παρ. 2 και 6 του άρθρου 1 του ν.2503/1997, (ΦΕΚ 107 τ.Α') «Διοίκηση, Οργάνωση, Στελέχωση της Περιφέρειας, ρύθμιση θεμάτων για την Τοπική Αυτοδιοίκηση και άλλες διατάξεις»

5. Την υπ' αριθμ. 1063649/790/Α0006/8.8.2004 (ΦΕΚ 985/τ.Β΄/16.7.2003) απόφαση του Υπουργού Οικονομίας και Οικονομικών «περί καταγραφής διοικητικής κωδικοποίησης» των αρμοδιοτήτων στους Γενικούς Γραμματείς Περιφερειών κατά τις διατάξεις του άρθρου 46 παρ. 21 του ν. 3220/2004.

6. Την υπ' αριθμ. 37930/Δ10Ε/1264/14.10.2005 (ΦΕΚ 1432/τ.Β΄/2005) κοινή υπουργική απόφαση του Πρωθυπουργού και του Υπουργού Οικονομίας και Οικονομικών για τον καθορισμό αρμοδιοτήτων των Υφυπουργών Οικονομίας και Οικονομικών.

7. Την από 3.6.2008 αίτηση των Εμμανουήλ Χατζημανωλιδάκη και Δέσποινας Αγγελάκη με την οποία ζητείται ο καθορισμός των οριογραμμών του αιγιαλού και της παραλίας στην εν λόγω περιοχή.

8. Την υπ' αριθμ. 8341/31.3.2006 απόφαση του Γενικού Γραμματέα της Περιφέρειας Κρήτης (ΦΕΚ 351/τ.Δ΄/28.4.2006) με την οποία καθορίστηκαν οι οριογραμμές του αιγιαλού και της παραλίας ανατολικά της υπό καθορισμό περιοχής.

9. Την από 21.8.2008 έκθεση της επιτροπής για τον καθορισμό των οριογραμμών του αιγιαλού και της παραλίας, στην περιοχή «Γεροντολάκκοι» Ξερόκαμπου Ζήρου του Δήμου Λεύκης Νομού Λασιθίου καθώς και το τοπογραφικό - υψομετρικό και κτηματογραφικό διάγραμμα που συνέταξε τον Αύγουστο του 2008, ο Σταύρος Ψωμαδάκης, διπλωματούχος Αγρονόμος και Τοπογράφος Μηχανικός, σε δύο (2) πινακίδες και σε κλίμακα 1:500, το οποίο ελέγχθηκε για την ακρίβεια της αποτύπωσης στις 21.8.2008 από τον Τοπογράφο Μηχανικό Τ.Ε Στάμο Κωνσταντίνο, υπάλληλο της Κτηματικής Υπηρεσίας Λασιθίου και θεωρήθηκε την ίδια ημερομηνία από την Χριστοφίδη Μαρία αναπληρώτρια Προϊσταμένη της ίδιας υπηρεσίας.

10. Το υπ' αριθμ. Φ544.5/505/09/Σχ.6977/23.7.2009 έγγραφο του Γενικού Επιτελείου Ναυτικού με το οποίο συμφωνεί με τις οριογραμμές του αιγιαλού και της παραλίας, όπως τις έχειπροτείνει η αρμόδια επιτροπή, με την από 21.8.2008 έκθεσή της, αποφασίζουμε:

Επικυρώνουμε την από 21.8.2008 έκθεση της κατά το άρθρο 3 του ν. 2971/2001 αρμόδιας επιτροπής περί χάραξης των οριογραμμών του αιγιαλού και της παραλίας, στην περιοχή «Γεροντολάκκοι» Ξερόκαμπου Ζήρου, του Δήμου Λεύκης Νομού Λασιθίου καθώς επίσης και το τοπογραφικό - υψομετρικό και κτηματογραφικό διάγραμμα, που συνέταξε τον Αύγουστο του 2008, ο Σταύρος Ψωμαδάκης, διπλωματούχος Αγρονόμος και Τοπογράφος Μηχανικός σε δύο (2) πινακίδες και σε κλίμακα 1:500, το οποίο ελέγχθηκε για την ακρίβεια της αποτύπωσης στις 21.8.2008 από τον Τοπογράφο Μηχανικό Τ.Ε. Στάμο Κωνσταντίνο, υπάλληλο της Κτηματικής Υπηρεσίας Λασιθίου και θεωρήθηκε την ίδια ημερομηνία από την Χριστοφίδη Μαρία αναπληρώτρια Προϊσταμένη της ίδιας υπηρεσίας.

Στο τοπογραφικό αυτό διάγραμμα καθορίστηκαν:

Η οριογραμμή του αιγιαλού με κόκκινη συνεχή πολυγωνική γραμμή με στοιχεία: 1, 2, 3, 4, 5, 6, 7, 8, 9, 10, 11, 12, 13, 14, 15, 16, 17, 18, 19, 28.

Η οριογραμμή της παραλίας με κίτρινη συνεχή πολυγωνική γραμμή με στοιχεία: 1΄, 2΄, 3΄, 4΄, 5΄, 6΄, 7΄, 8΄, 9΄, 10΄, 11΄, 12΄, 13΄, 14΄, 15΄, 16΄, 17΄, 18΄, 19΄, 28΄,

και σε απόσταση δέκα (10.00) μ. από τη γραμμή του αιγιαλού, για την εξυπηρέτηση των σκοπών της παραγράφου 2 του άρθρου 1 του ν. 2971/2001.

- Στη ζώνη της παραλίας, υπάρχει παλαιό ασκεπές ερειπωμένο κτίσμα, το οποίο χρησιμοποιούταν ως εμπορική αποθήκη φορτοεκφόρτωσης των καϊκιών (χιώνα).

- Η Επιτροπή αποφαίνεται πως δεν υφίσταται παλαιός αιγιαλός στην περιοχή.

- Οι κορυφές των οριογραμμών του αιγιαλού και της παραλίας είναι εξαρτημένες από το Κρατικό Δίκτυο, στο Γεωδαιτικό Σύστημα Συντεταγμένων της προβολής ΕΓΣΑ '87, του Datum GRS 80.

Οι συντεταγμένες αυτές, σημειώνονται σε πίνακα στο τοπογραφικό διάγραμμα.

Η απόφαση αυτή μαζί με την έκθεση της επιτροπής και το τοπογραφικό διάγραμμα να δημοσιευθούν στην Εφημερίδα της Κυβερνήσεως.

Ηράκλειο, 12 Αυγούστου 2009

Ο Γενικός Γραμματέας Περιφέρειας κ.α.α.
Ο Γενικός Διευθυντής Περιφέρειας
ΝΙΚΟΛΑΟΣ ΠΑΡΑΣΥΡΗΣ

Ε Κ Θ Ε Σ Η

Επιτροπής για τον καθορισμό των οριογραμμών του αιγιαλού και της παραλίας, στην περιοχή «Γεροντολάκκοι» Ξερόκαμπου Ζήρου, του Δήμου Λεύκης Νομού Λασιθίου.

Σήμερα Πέμπτη 21 Αυγούστου 2008, οι κάτωθι:

Χριστοφίδη Μαρία, αναπληρώτρια Προϊσταμένη της Κτηματικής Υπηρεσίας Λασιθίου, ως Πρόεδρος της επιτροπής και οι:

1. Παπαδάκης Ιωάννης, Διευθυντής της Διεύθυνσης Πολεοδομικών Εφαρμογών της Νομαρχιακής Αυτοδιοίκησης Λασιθίου.

2. Στάμος Κωνσταντίνος, Τοπογράφος Μηχανικός Τ.Ε., υπάλληλος της Κτηματικής Υπηρεσίας Λασιθίου.

3. Σπυριδάκης Μιχαήλ, Πλωτάρχης Λ.Σ., Λιμενάρχης του Υ/Χ Σητείας.

4. Μαυράκης Εμμανουήλ, Διευθυντής της ΔΙ.ΠΕ.ΧΩ. της Γενικής Γραμματείας της Περιφέρειας Κρήτης, ο οποίος δεν προσήλθε αν και προσκλήθηκε, ως μέλη, αποτελούντες την επιτροπή καθορισμού οριογραμμών αιγιαλού, παραλίας και παλαιού αιγιαλού, όπως προβλέπεται από το άρθρο 3 του ν. 2971/2001, που συγκροτήθηκε με την

υπ' αριθμ. 35896/11.4.2007 απόφαση του Γενικού Γραμματέα της Περιφέρειας Κρήτης, μεταβήκαμε επιτόπου, στην περιοχή «Γεροντολάκκοι» Ξερόκαμπου Ζήρου, του Δήμου Λεύκης του νομού Λασιθίου και αφού λάβαμε υπόψιν:

1. Τις σχετικές διατάξεις του ν. 2971/2001 (ΦΕΚ 285/τ.Α΄/19.12.2001) «περί αιγιαλού παραλίας και άλλες διατάξεις».

2. Το υπ' αριθμ. 1008244/857/Β0010/11.3.2002 έγγραφο του Υπουργείου Οικονομίας και Οικονομικών, με το οποίο παρέχονται διευκρινίσεις για το ν. 2971/2001.

3. Την από 3.6.2008 αίτηση των Εμμανουήλ Χατζημανωλιδάκη και Δέσποινας Αγγελάκη, με την οποία ζητείται ο καθορισμός των οριογραμμών του αιγιαλού και της παραλίας στην εν λόγω περιοχή.

4. Την υπ' αριθμ. 8341/31.3.2006 απόφαση του Γενικού Γραμματέα της Περιφέρειας Κρήτης (ΦΕΚ 351/τ.Δ΄/28.4.2006), με την οποία καθορίσθηκαν οι οριογραμμές του αιγιαλού και της παραλίας ανατολικά της υπό καθορισμό περιοχής.

5. Το τοπογραφικό - υψομετρικό και κτηματολογικό διάγραμμα που συνέταξε τον Αύγουστο του 2008, ο Σταύρος Ψωμαδάκης, διπλωματούχος Αγρονόμος και Τοπογράφος Μηχανικός, σε δύο (2) πινακίδες και σε κλίμακα 1:500, το οποίο ελέγχθηκε για την ακρίβεια της αποτύπωσης στις 21.8.2008 από τον Τοπογράφο Μηχανικό Τ.Ε. Στάμο Κωνσταντίνο, υπάλληλο της Κτηματικής Υπηρεσίας Λασιθίου και θεωρήθηκε την ίδια ημερομηνία από την Χριστοφίδη Μαρία, αναπληρώτρια Προϊσταμένη της Κτηματικής Υπηρεσίας Λασιθίου.

6. Τα στοιχεία που προέκυψαν από τη σημερινή επιτόπια μετάβαση, σχετικά με τη μορφολογία της περιοχής, όπως προβλέπεται απ' το άρθρο 9 του ν. 2971/2001 και ειδικότερα:

α) Η γεωμορφολογία του εδάφους για την οποία αναλυτικά αναφέρεται ότι:

1. Η μορφολογία της ακτής συνίσταται από:

Βραχώδη πρανή με απότομες κλίσεις και ύψη στέψης που κυμαίνονται από +5,0 έως +7,0 μέτρα, στην περιοχή ανάμεσα στις κορυφές του αιγιαλού 1 έως 8. Χαλαρά ιζήματα (άμμος, κροκάλες, χαλίκια, πέτρες) που έχουν προκύψει από την αποσάθρωση-διάβρωση των μητρικών πετρωμάτων της ακτής και τα οποία έχουν εύρος που κυμαίνεται από 5,0 έως 30,0 μέτρα στην περιοχή ανάμεσα στις κορυφές του αιγιαλού 8 έως 19.

2. Της ακτής συνέχονται εκτάσεις:

Λοφώδεις, με έδαφος γαιώδες.

Η περιοχή βρίσκεται εκτός σχεδίου πόλεως και εκτός ορίων οικισμού και είναι αραιοδομημένη και η χρήση της είναι γεωργική.

3. Το φυσικό όριο βλάστησης συνίσταται από:

Χαμηλή ποώδη φυσική βλάστηση (αγριόχορτα).

Δενδρώδη φυσική βλάστηση (αλμυρίκια).

β) Το γεγονός ότι στην περιοχή δεν εντοπίστηκαν παράκτιοι φυσικοί πόροι.

γ) Τα πορίσματα από την εκτίμηση των μετεωρολογικών στοιχείων της περιοχής, ήτοι το γεγονός ότι η περιοχή, λόγω του νοτιοανατολικού προσανατολισμού της, προσβάλλεται από ιδιαίτερα ισχυρούς ανατολικούς και νοτιοανατολικούς ανέμους.

δ) Τη μορφολογία του πυθμένα ο οποίος συνίσταται από:

Αμμώδη σύσταση και ήπιες κλίσεις με μικρά βάθη κοντά στην ακτή καθώς και το ότι στην περιοχή, η οποία έχει μικρές κλίσεις βυθού και μικρά βάθη κοντά στην ακτή, η θραύση του κύματος και η εκτόνωση της ενέργειας του, γίνεται σε μεγάλη απόσταση από την ακτογραμμή και η επίδραση του κύματος στην ακτή είναι μικρή.

ε) Τον τομέα ανάπτυξης κυματισμού σε σχέση με το μέτωπο της ακτής και πιο συγκεκριμένα, επειδή πρόκειται για ακτή με μεγάλο ανάπτυγμα θαλάσσιας έκτασης δημιουργείται μεγαλύτερης έντασης κυματικό πεδίο.

στ) Την μη ύπαρξη τεχνικών έργων στη περιοχή.

ζ) Την μη ύπαρξη εγκεκριμένων χωροταξικών κατευθύνσεων και χρήσεων γης που επηρεάζουν την παράκτια ζώνη.

η) Στην περιοχή άμεσης γειτνίασης με την παράκτια ζώνη δεν υπάρχουν καταγεγραμμένα δημόσια κτήματα.

θ) Στην περιοχή δεν υφίσταται κτηματολόγιο.

ι) Την μη ύπαρξη ευπαθών οικοσυστημάτων. Στην περιοχή έχουν οριοθετηθεί Α΄ και Β΄ ζώνες προστασίας καθώς και ο αρχαιολογικός χώρος Ξερόκαμπου Ζήρου, με την υπ' αριθμ. ΥΠΠΟ/ΓΔΑΠΚ/ΑΡΧ/Α1/Φ24/10147/626/5.2.2004 υπουργική απόφαση η οποία δημοσιεύθηκε στο ΦΕΚ 124/τ.Δ΄/17.2.2004.

Η προς καθορισμό περιοχή εμπίπτει στην Α2 ζώνης προστασίας.

7. Το γεγονός ότι οι οριογραμμές του αιγιαλού και της παραλίας καθορίζονται για πρώτη φορά στην περιοχή.

Στο ανωτέρω τοπογραφικό διάγραμμα, το οποίο συνοδεύει την παρούσα έκθεση της επιτροπής, καθορίζουμε:

1. Την οριογραμμή του αιγιαλού με κόκκινη συνεχή πολυγωνική γραμμή, με στοιχεία 1, 2, 3, 4, 5, 6, 7, 8, 9, 10, 11, 12, 13, 14, 15, 16, 17, 18, 19, 28.

2. Την οριογραμμή της παραλίας με κίτρινη συνεχή πολυγωνική γραμμή, με στοιχεία 1΄, 2΄, 3΄, 4΄, 5΄, 6΄, 7΄, 8΄, 9΄, 10΄, 11΄, 12΄, 13΄, 14΄, 15΄, 16΄, 17΄, 18΄, 19΄, 28΄,

και σε απόσταση δέκα (10.00) μέτρων από την γραμμή του αιγιαλού για την εξυπηρέτηση των σκοπών της παραγράφου 2 του άρθρου 1 του ν. 2971/2001.

- Στη ζώνη της παραλίας, υπάρχει παλαιό ασκεπές ερειπωμένο κτίσμα, το οποίο χρησιμοποιούταν ως εμπορική αποθήκη φορτοεκφόρτωσης των καϊκιών (χιώνα).


- Η Επιτροπή αποφαίνεται πως δεν υφίσταται παλαιός αιγιαλός στην περιοχή.

- Οι κορυφές των οριογραμμών του αιγιαλού και της παραλίας είναι εξαρτημένες από το Κρατικό Δίκτυο, στο Γεωδαιτικό Σύστημα Συντεταγμένων της προβολής ΕΓΣΑ '87, του Datum GRS 80. Οι συντεταγμένες αυτές, σημειώνονται σε πίνακα στο τοπογραφικό διάγραμμα.


Η Επιτροπή

Η Πρόεδρος
ΜΑΡΙΑ ΛΑΘΙΩΤΑΚΗ -ΧΡΙΣΤΟΦΙΔΗ

Τα Μέλη
ΜΙΧΑΗΛ ΣΠΥΡΙΔΑΚΗΣ
ΚΩΝΣΤΑΝΤΙΝΟΣ ΣΤΑΜΟΣ
ΙΩΑΝΝΗΣ ΠΑΠΑΔΑΚΗΣ

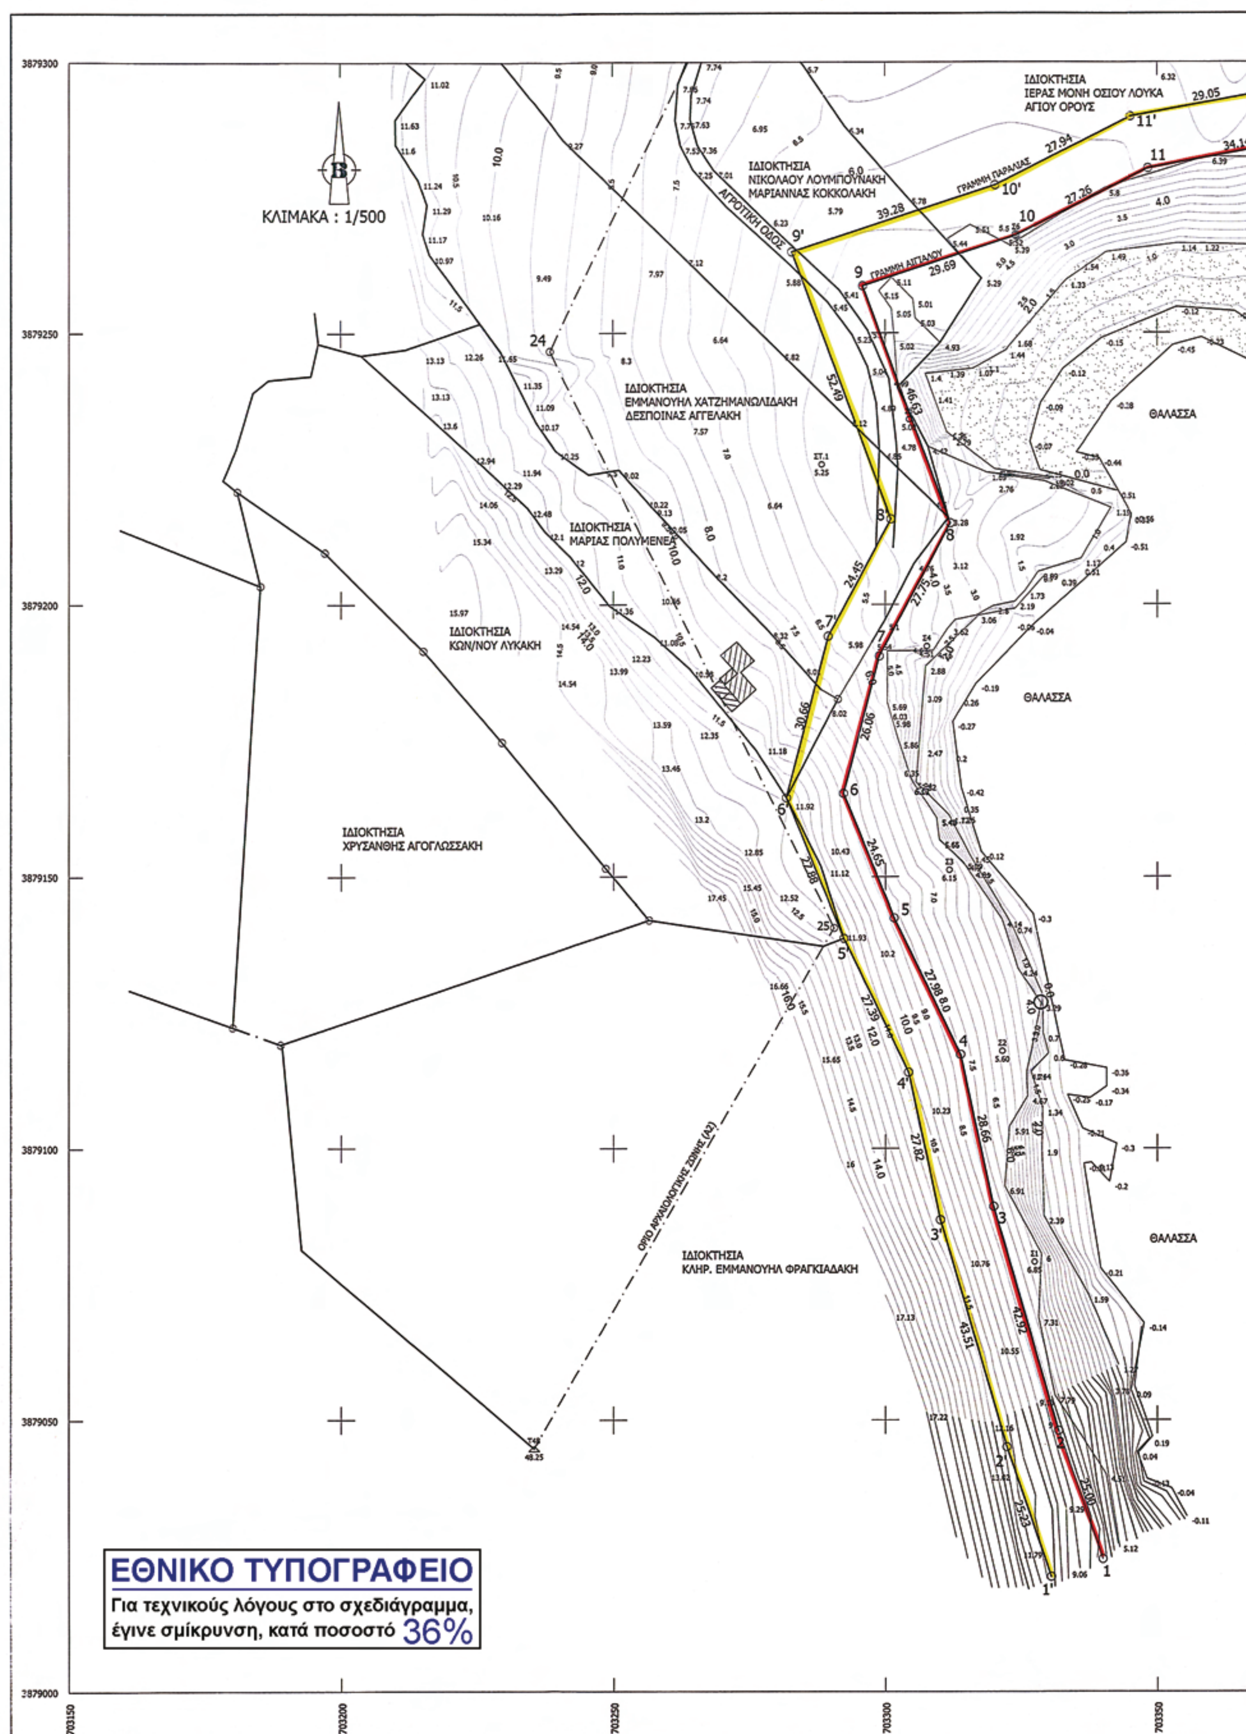


ΚΛΙΜΑΚΑ : 1/500
ΙΔΙΟΚΤΗΣΙΑ
ΙΕΡΑΣ ΜΟΝΗ ΟΣΙΟΥ ΛΟΥΚΑ
ΑΓΙΟΥ ΟΡΟΥΣ
ΙΔΙΟΚΤΗΣΙΑ
ΝΙΚΟΛΑΟΥ ΛΟΥΜΠΟΥΝΑΚΗ
ΜΑΡΙΑΝΝΑΣ ΚΟΚΚΟΛΑΚΗ
ΑΓΡΟΤΙΚΗ ΟΔΟΣ
ΓΡΑΜΜΗ ΠΑΡΑΛΙΑΣ
ΓΡΑΜΜΗ ΑΙΓΙΑΛΟΥ
ΙΔΙΟΚΤΗΣΙΑ
ΕΜΜΑΝΟΥΗΛ ΧΑΤΖΗΜΑΝΩΛΙΔΑΚΗ
ΔΕΣΠΟΙΝΑΣ ΑΓΓΕΛΑΚΗ
ΙΔΙΟΚΤΗΣΙΑ
ΜΑΡΙΑΣ ΠΟΛΥΜΕΝΕΑ
ΙΔΙΟΚΤΗΣΙΑ
ΚΩΝ/ΝΟΥ ΛΥΚΑΚΗ
ΙΔΙΟΚΤΗΣΙΑ
ΧΡΥΣΑΝΘΗΣ ΑΓΟΓΛΩΣΣΑΚΗ
ΘΑΛΑΣΣΑ
ΘΑΛΑΣΣΑ
ΘΑΛΑΣΣΑ
ΟΡΙΟ ΑΡΧΑΙΟΛΟΓΙΚΗΣ ΖΩΝΗΣ (Α2)
ΙΔΙΟΚΤΗΣΙΑ
ΚΛΗΡ. ΕΜΜΑΝΟΥΗΛ ΦΡΑΓΚΙΑΔΑΚΗ
3879300
3879250
3879200
3879150
3879100
3879050
3879000
703150
703200
703250
703300
703350
ΕΘΝΙΚΟ ΤΥΠΟΓΡΑΦΕΙΟ
Για τεχνικούς λόγους στο σχεδιάγραμμα, έγινε σμίκρυνση, κατά ποσοστό 36%

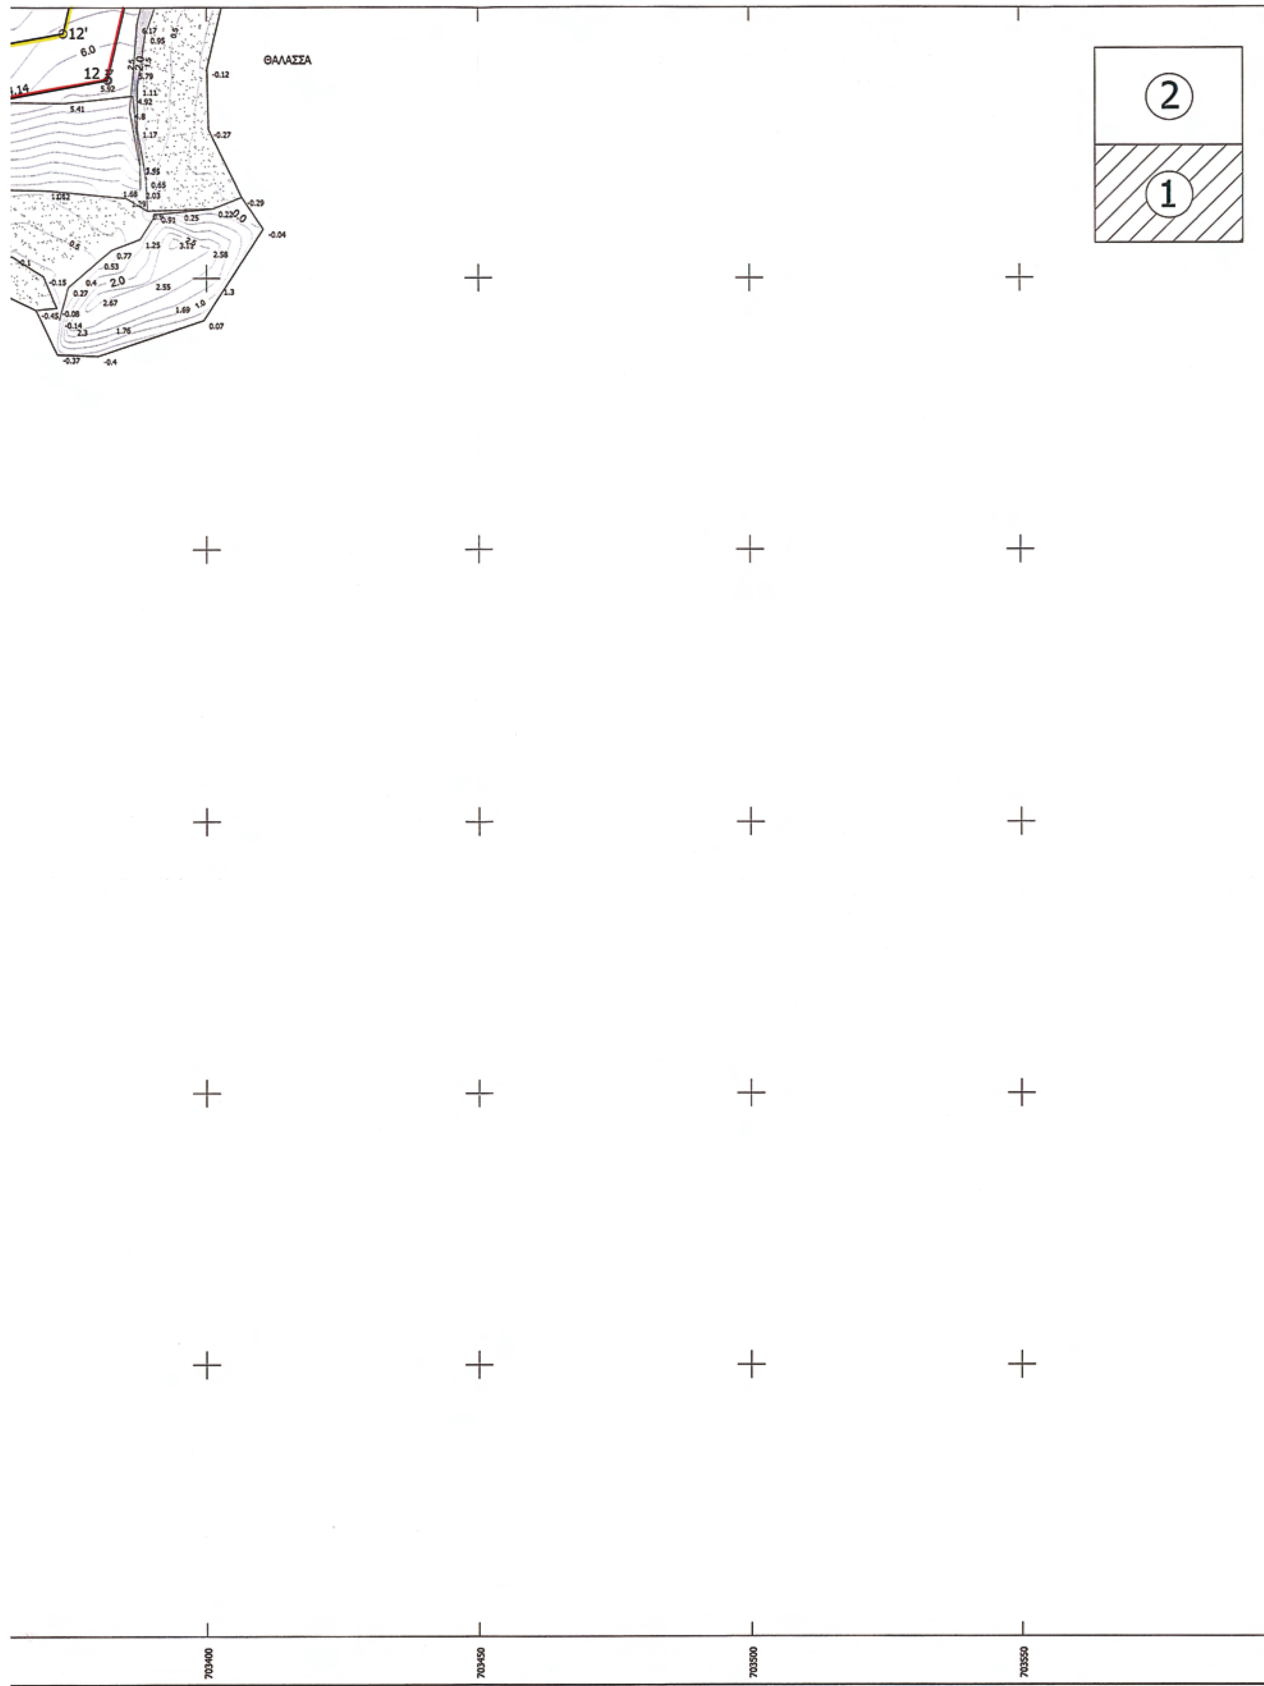
ΘΑΛΑΣΣΑ
2
1
703400
703450
703500
703550

ΥΠΟΜΝΗΜΑΤΑ

ΕΞΑΡΤΗΜΕΝΗ ΑΠΟΤΥΠΩΣΗ (Ε.Γ.Σ.Α. '87)
Ελλειψοειδές αναφοράς : GRS 80 (a=6378137 m, 1/f=298.2572210)
Προβολή : Εγκάρσια Μερκατορική 6 μοιρών
Κεντρικός Μεσημβρινός : λ=24 μοίρες με K=0.9996
Τετμημένη Κεντρικού Μεσημβρινού : +500000 m
Γεωγραφικό Πλάτος Αναφοράς : 0 μοίρες

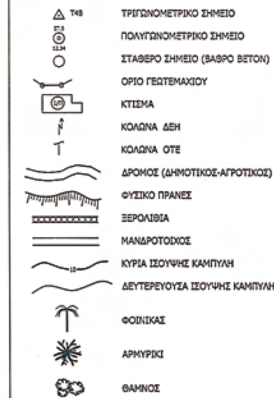

ΣΥΝΤΕΤΑΓΜΕΝΕΣ ΤΡΙΓΩΝΟΜΕΤΡΙΚΩΝ

α/α	X	Y	H
ΣΟΥΒΙΣΤΡΑ	701008.475	3880282.449	455.50
ΠΥΡΟΒΟΛΟ	703152.060	3880839.619	183.20
ΑΜΠΕΛΟΣ	703235.360	3879044.714	48.25

ΣΥΝΤΕΤΑΓΜΕΝΕΣ ΠΟΛΥΓΩΝΟΜΕΤΡΙΚΩΝ ΣΗΜΕΙΩΝ

α/α	X	Y	H
ΣΤ.4	703307.609	3879192.288	4.51
ΣΤ.5	703288.307	3879225.764	5.25
ΣΤ.14	703368.682	3879356.313	14.39

ΠΙΝΑΚΑΣ ΣΥΝΤΕΤΑΓΜΕΝΩΝ ΚΟΡΥΦΩΝ ΑΙΓΙΑΛΟΥ

α/α	X	Y
1	703339.912	3879024.389
2	703331.817	3879048.042
3	703319.813	3879089.246
4	703313.791	3879117.268
5	703301.617	3879142.459
6	703292.274	3879165.267
7	703298.873	3879190.480
8	703311.975	3879214.938
9	703295.847	3879258.689
10	703324.042	3879267.986
11	703348.337	3879280.339
12	703381.906	3879286.575
13	703391.805	3879329.012
14	703423.742	3879364.735
15	703448.065	3879396.950
16	703479.483	3879412.722
17	703484.366	3879423.292
18	703491.565	3879450.058
19	703487.528	3879487.983
28	703494.419	3879518.751


ΠΙΝΑΚΑΣ ΣΥΝΤΕΤΑΓΜΕΝΩΝ ΚΟΡΥΦΩΝ ΠΑΡΑΛΙΑΣ

α/α	X	Y
1'	703330.450	3879021.151
2'	703322.280	3879045.023
3'	703310.112	3879086.794
4'	703304.266	3879113.996
5'	703292.363	3879138.668
6'	703281.795	3879164.466
7'	703289.493	3879194.149
8'	703301.037	3879215.697
9'	703282.883	3879264.944
10'	703320.188	3879277.245
11'	703345.091	3879289.907
12'	703373.652	3879295.213
13'	703382.647	3879333.772
14'	703416.011	3879371.091
15'	703441.491	3879404.839
16'	703471.871	3879420.090
17'	703474.931	3879426.712
18'	703481.424	3879450.854
19'	703477.410	3879488.562
28'	703487.349	3879525.824

ΣΥΝΤΕΤΑΓΜΕΝΕΣ ΣΤΑΘΕΡΩΝ ΣΗΜΕΙΩΝ (ΒΑΘΡΑΚΙΑ)

α/α	X	Y	H
Σ1	703327.347	3879079.057	6.85
Σ2	703321.408	3879117.886	5.60
Σ3	703311.741	3879151.195	6.15
Σ4	703307.609	3879192.288	4.51
Σ5	703304.439	3879234.069	5.00
Σ6	703324.042	3879267.986	5.52
Σ7	703381.906	3879286.575	5.92
Σ8	703391.805	3879329.012	14.61
Σ9	703423.742	3879364.735	13.31
Σ10	703446.794	3879393.511	12.24
Σ11	703449.957	3879445.305	8.35

703600

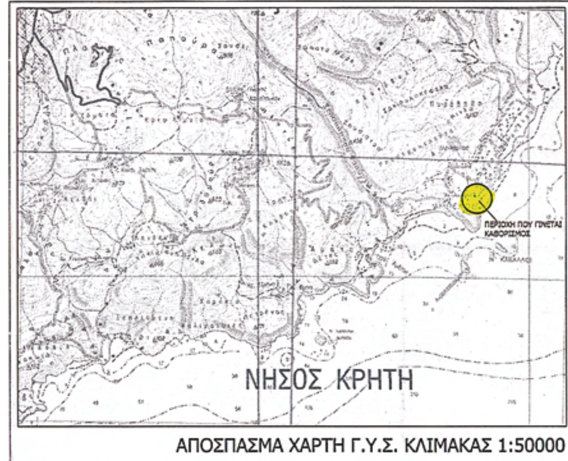

ΑΠΟΣΠΑΣΜΑ ΧΑΡΤΗ Γ.Υ.Σ. ΚΛΙΜΑΚΑΣ 1:50000

ΠΑΡΑΤΗΡΗΣΕΙΣ

1. Το παρόν τοπογραφικό διάγραμμα συνοδεύει την από 21/08/2008 έκθεση της επιτροπής.
2. Η γραμμή αιγιαλού που καθορίστηκε είναι : 1, 2, 3, ... ,
3. Η γραμμή παραλίας που καθορίστηκε είναι : 1', 2', 3', ... ,
4. Εντός της γραμμής αιγιαλού δεν υπάρχουν κτίσματα ή άλλες κατασκευές.
5. Εντός της ζώνης παραλίας υπάρχει παλαιό ερειπωμένο κτίσμα που χρησιμοποιούνταν ως χι ώνα.
6. Η γραμμή παραλίας είναι παράλληλη σε απόσταση 10.00 μ. της γραμμής αιγιαλού.
7. Τα υψόμετρα είναι απόλυτα με σημείο αναφοράς τη Μέση Στάθμη Θάλασσας (ΜΣΘ).
8. Οι οριζόντιες συντεταγμένες αναφέρονται στο Εθνικό Γεωδαιτικό Σύστημα Αναφοράς (ΕΓΣΑ'87).

Άγιος Νικόλαος, 21/8/2008

ΘΕΩΡΗΣΗ
Άγιος Νικόλαος 21/8/2008
Η Προϊσταμένη α.α.
ΛΑΘΙΩΤΑΚΗ-ΧΡΙΣΤΟΦΙΔΗ ΜΑΡΙΑ
ΕΦΟΡ. Α'

ΕΛΕΓΧΘΗΚΕ
Για την ακρίβεια της αποτύπωσης

Άγιος Νικόλαος, 21/8/2008

Ο ΜΗΧΑΝΙΚΟΣ
ΣΤΑΜΟΣ ΚΩΝΣΤΑΝΤΙΝΟΣ
Τοπογράφος Μηχανικός Τ.Ε.Ι.

Η ΕΠΙΤΡΟΠΗ

Η ΠΡΟΕΔΡΟΣ
ΛΑΘΙΩΤΑΚΗ-ΧΡΙΣΤΟΦΙΔΗ ΜΑΡΙΑ
ΕΦΟΡΙΑΚΟΣ Α'

ΤΑ ΜΕΛΗ
1. ΠΛΩΤΑΡΧΗΣ ΛΣ ΣΠΥΡΙΔΑΚΗΣ ΜΙΧΑΗΛ
2. ΣΤΑΜΟΣ ΚΩΝΣΤΑΝΤΙΝΟΣ, Τοπογράφος Μηχανικός Τ.Ε.Ι.
3. ΙΩΑΝΝΗΣ ΠΑΠΑΔΑΚΗΣ, ΠΟΛ. ΜΗΧ.

ΤΕΧΝΙΚΟ ΓΡΑΦΕΙΟ

ΣΤΑΥΡΟΣ ΨΩΜΑΔΑΚΗΣ — ΚΥΡΙΑΚΟΣ ΤΣΙΜΙΝΙΚΑΚΗΣ
ΔΙΠΛΩΜΑΤΟΥΧΟΙ ΤΟΠΟΓΡΑΦΟΙ ΜΗΧΑΝΙΚΟΙ
ΤΟΠΟΓΡΑΦΙΚΕΣ ΜΕΛΕΤΕΣ
ΜΕΛΕΤΕΣ — ΕΠΙΒΛΕΨΕΙΣ
ΟΙΚΟΔΟΜΙΚΩΝ ΑΔΕΙΩΝ
Β. ΚΟΡΝΑΡΟΥ 23Α τηλ. 28430-23302, FAX. 28921 ΣΗΤΕΙΑ

ΙΔΙΟΚΤΗΤΕΣ : ΔΕΣΠΟΙΝΑ ΑΓΓΕΛΑΚΗ, ΕΜΜΑΝΟΥΗΛ ΧΑΤΖΗΜΑΝΩΛΙΔΑΚΗ

ΘΕΣΗ : "ΓΕΡΟΝΤΟΛΑΚΚΟΙ" ΞΕΡΟΚΑΜΠΟΥ ΖΗΡΟΥ ΔΗΜΟΥ ΛΕΥΚΗΣ

ΕΡΓΟ : ΚΑΘΟΡΙΣΜΟΣ ΓΡΑΜΜΩΝ ΑΙΓΙΑΛΟΥ & ΠΑΡΑΛΙΑΣ

ΘΕΜΑ ΣΧΕΔΙΟΥ : ΤΟΠΟΓΡΑΦΙΚΟ ΔΙΑΓΡΑΜΜΑ

ΑΡΙΘΜΟΣ ΣΧΕΔΙΟΥ : Τ—1


ΗΜΕΡΟΜΗΝΙΑ : ΑΥΓΟΥΣΤΟΣ 2008

ΚΛΙΜΑΚΕΣ : 1 : 500

Ο ΜΗΧΑΝΙΚΟΣ :

ΜΕΛΕΤΗΤΗΣ : ΣΤΑΥΡΟΣ ΨΩΜΑΔΑΚΗΣ

ΣΤΑΥΡΟΣ ΕΜΜ. ΨΩΜΑΔΑΚΗΣ
ΔΙΠΛΩΜΑΤΟΥΧΟΣ
ΑΓΡΟΝΟΜΟΣ & ΤΟΠΟΓΡΑΦΟΣ ΜΗΧΑΝΙΚΟΣ Α.Π.Θ.
ΜΕΛΟΣ Τ.Ε.Ε. ΑΡΙΘΜΟΣ ΜΗΤΡΩΟΥ 58118
Β. Κορνάρου 23α ΣΗΤΕΙΑ Τηλ. 2843023302
Α.Φ.Μ. : 044795059 ΔΟΥ ΣΗΤΕΙΑΣ

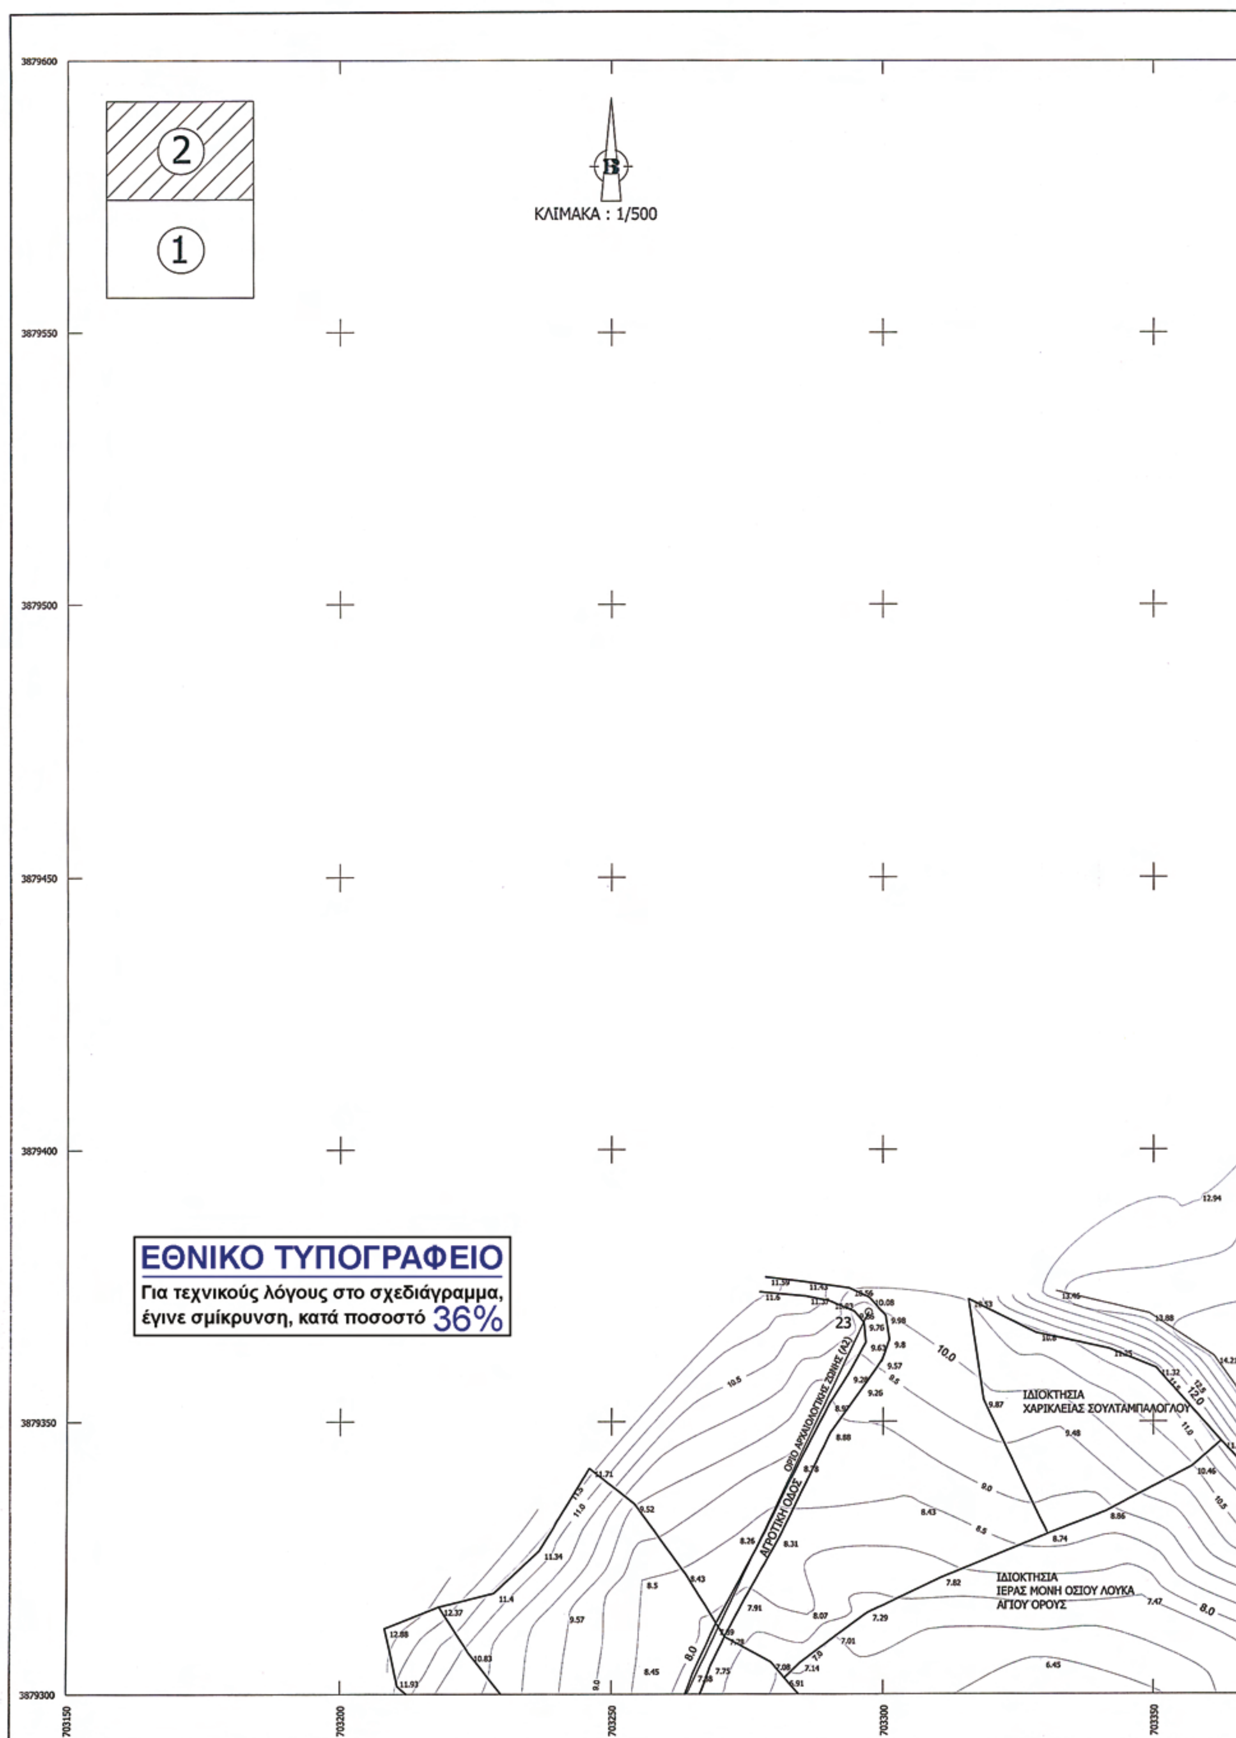


2
1
Β
ΚΛΙΜΑΚΑ : 1/500
3879600
3879550
3879500
3879450
3879400
3879350
3879300
703150
703200
703250
703300
703350
ΕΘΝΙΚΟ ΤΥΠΟΓΡΑΦΕΙΟ
Για τεχνικούς λόγους στο σχεδιάγραμμα, έγινε σμίκρυνση, κατά ποσοστό 36%
23
ΟΡΙΟ ΑΡΧΑΙΟΛΟΓΙΚΗΣ ΖΩΝΗΣ (Α2)
ΑΓΡΟΤΙΚΗ ΟΔΟΣ
ΙΔΙΟΚΤΗΣΙΑ
ΧΑΡΙΚΛΕΙΑΣ ΣΟΥΛΤΑΜΠΑΛΟΓΛΟΥ
ΙΔΙΟΚΤΗΣΙΑ
ΙΕΡΑΣ ΜΟΝΗ ΟΣΙΟΥ ΛΟΥΚΑ
ΑΓΙΟΥ ΟΡΟΥΣ
10.0
12.0
8.0


ΙΔΙΟΚΤΗΣΙΑ
ΜΙΧΑΗΛ ΨΩΜΑΔΑΚΗ
ΙΔΙΟΚΤΗΣΙΑ
ΝΙΚΟΛΑΟΥ ΔΕΡΜΙΤΖΑΚΗ
ΙΔΙΟΚΤΗΣΙΑ
ΓΕΩΡΓΙΟΥ ΖΑΦΕΙΡΑΚΗ
ΙΔΙΟΚΤΗΣΙΑ
ΕΙΡΗΝΗΣ ΦΟΥΦΑ
ΙΔΙΟΚΤΗΣΙΑ
ΓΕΩΡΓΙΟΥ ΖΟΥΡΙΔΑΚΗ
ΘΕΟΝΥΜΦΗΣ ΖΟΥΡΙΔΑΚΗ
ΙΔΙΟΚΤΗΣΙΑ
ΦΩΤΕΙΝΗΣ ΜΑΚΡΙΔΑΚΗ
ΙΔΙΟΚΤΗΣΙΑ
ΦΩΤΕΙΝΗΣ ΜΑΚΡΙΔΑΚΗ
ΙΕΡΟΣ ΝΑΟΣ
ΑΓ. ΝΙΚΟΛΑΟΥ
ΘΑΛΑΣΣΑ
ΔΗΜΟΤΙΚΗ ΟΔΟΣ (ΑΣΦΑΛΤΟΣΤΡΩΜΕΝΗ)
ΓΡΑΜΜΗ ΠΑΡΑΛΙΑΣ
ΓΡΑΜΜΗ ΑΙΓΙΑΛΟΥ
ΧΙΟΝΑ
27'
27
28'
28
19'
19
18'
18
17'
17
16'
16
15'
15
14'
14
13'
13
73.48
73.93
31.53
38.14
27.72
11.64
35.15
40.37
47.92
43.58
38.56
37.92
25.00
7.29
33.99
42.29
50.06
39.59
703400
703450
703500
703550

ΥΠΟΜΝΗΜΑΤΑ

ΕΞΑΡΤΗΜΕΝΗ ΑΠΟΤΥΠΩΣΗ (Ε.Γ.Σ.Α. '87)
Ελλειψοειδές αναφοράς : GRS 80 (a=6378137 m, 1/f=298.2572210)
Προβολή : Εγκάρσια Μερκατορική 6 μοιρών
Κεντρικός Μεσημβρινός : λ=24 μοίρες με Κ=0.9996
Τετμημένη Κεντρικού Μεσημβρινού : +500000 m
Γεωγραφικό Πλάτος Αναφοράς : 0 μοίρες

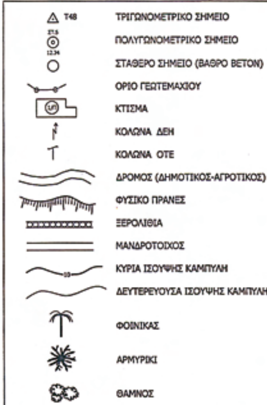

ΦΟΙΝΙΚΑΣ
ΑΡΜΥΡΙΚΙ
ΘΑΜΝΟΣ

ΣΥΝΤΕΤΑΓΜΕΝΕΣ ΤΡΙΓΩΝΟΜΕΤΡΙΚΩΝ

α/α	X	Y	H
ΣΟΥΒΙΣΤΡΑ	701008.475	3880282.449	455.50
ΠΥΡΟΒΟΛΟ	703152.060	3880839.619	183.20
ΑΜΠΕΛΟΣ	703235.360	3879044.714	48.25

ΣΥΝΤΕΤΑΓΜΕΝΕΣ ΠΟΛΥΓΩΝΟΜΕΤΡΙΚΩΝ ΣΗΜΕΙΩΝ

α/α	X	Y	H
ΣΤ.4	703307.609	3879192.288	4.51
ΣΤ.5	703288.307	3879225.764	5.25
ΣΤ.14	703368.682	3879356.313	14.39

ΠΙΝΑΚΑΣ ΣΥΝΤΕΤΑΓΜΕΝΩΝ ΚΟΡΥΦΩΝ ΑΙΓΙΑΛΟΥ

α/α	X	Y
1	703339.912	3879024.389
2	703331.817	3879048.042
3	703319.813	3879089.246
4	703313.791	3879117.268
5	703301.617	3879142.459
6	703292.274	3879165.267
7	703298.873	3879190.480
8	703311.975	3879214.938
9	703295.847	3879258.689
10	703324.042	3879267.986
11	703348.337	3879280.339
12	703381.906	3879286.575
13	703391.805	3879329.012
14	703423.742	3879364.735
15	703448.065	3879396.950
16	703479.483	3879412.722
17	703484.366	3879423.292
18	703491.565	3879450.058
19	703487.528	3879487.983
28	703494.419	3879518.751


ΠΙΝΑΚΑΣ ΣΥΝΤΕΤΑΓΜΕΝΩΝ ΚΟΡΥΦΩΝ ΠΑΡΑΛΙΑΣ

α/α	X	Y
1'	703330.450	3879021.151
2'	703322.280	3879045.023
3'	703310.112	3879086.794
4'	703304.266	3879113.996
5'	703292.363	3879138.668
6'	703281.795	3879164.466
7'	703289.493	3879194.149
8'	703301.037	3879215.697
9'	703282.883	3879264.944
10'	703320.188	3879277.245
11'	703345.091	3879289.907
12'	703373.652	3879295.213
13'	703382.647	3879333.772
14'	703416.011	3879371.091
15'	703441.491	3879404.839
16'	703471.871	3879420.090
17'	703474.931	3879426.712
18'	703481.424	3879450.854
19'	703477.410	3879488.562
28'	703487.349	3879525.824

ΣΥΝΤΕΤΑΓΜΕΝΕΣ ΣΤΑΘΕΡΩΝ ΣΗΜΕΙΩΝ (ΒΑΘΡΑΚΙΑ)

α/α	X	Y	H
Σ1	703327.347	3879079.057	6.85
Σ2	703321.408	3879117.886	5.60
Σ3	703311.741	3879151.195	6.15
Σ4	703307.609	3879192.288	4.51
Σ5	703304.439	3879234.069	5.00
Σ6	703324.042	3879267.986	5.52
Σ7	703381.906	3879286.575	5.92
Σ8	703391.805	3879329.012	14.61
Σ9	703423.742	3879364.735	13.31
Σ10	703446.794	3879393.511	12.24
Σ11	703449.957	3879445.305	8.35

703600

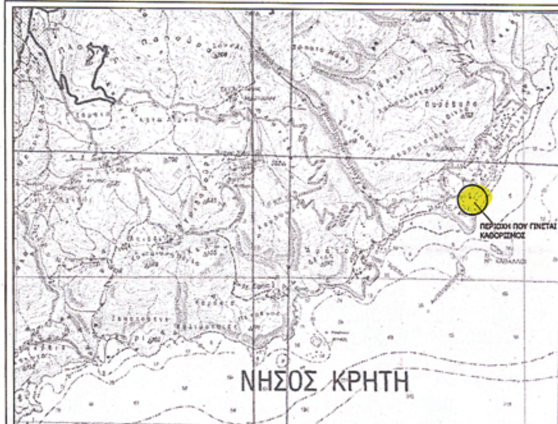

ΑΠΟΣΠΑΣΜΑ ΧΑΡΤΗ Γ.Υ.Σ. ΚΛΙΜΑΚΑΣ 1:50000

ΠΑΡΑΤΗΡΗΣΕΙΣ

1. Το παρόν τοπογραφικό διάγραμμα συνοδεύει την από 21/08/2008 έκθεση της επιτροπής.
2. Η γραμμή αιγιαλού που καθορίστηκε είναι : 1, 2, 3, ... ,
3. Η γραμμή παραλίας που καθορίστηκε είναι : 1', 2', 3', ... ,
4. Εντός της γραμμής αιγιαλού δεν υπάρχουν κτίσματα ή άλλες κατασκευές.
5. Εντός της ζώνης παραλίας υπάρχει παλαιό ερειπωμένο κτίσμα που χρησιμοποιούνταν ως χι ώνα.
6. Η γραμμή παραλίας είναι παράλληλη σε απόσταση 10.00 μ. της γραμμής αιγιαλού.
7. Τα υψόμετρα είναι απόλυτα με σημείο αναφοράς τη Μέση Στάθμη Θάλασσας (ΜΣΘ).
8. Οι οριζόντιες συντεταγμένες αναφέρονται στο Εθνικό Γεωδαιτικό Σύστημα Αναφοράς (ΕΓΣΑ'87).

Άγιος Νικόλαος, 21/8/2008

ΘΕΩΡΗΣΗ
Άγιος Νικόλαος 21/8/08
Η ΠΡΟΪΣΤΑΜΕΝΗ
ΛΑΘΙΩΤΑΚΗ-ΧΡΙΣΤΟΦΙΔΗ ΜΑΡΙΑ
ΕΦΟΡΙΑΚΟΣ Α'

ΕΛΕΓΧΘΗΚΕ
Για την ακρίβεια της αποτύπωσης

Άγιος Νικόλαος, 21/8/2008

Ο ΜΗΧΑΝΙΚΟΣ
ΣΤΑΜΟΣ ΚΩΝΣΤΑΝΤΙΝΟΣ
Τοπογράφος Μηχανικός Τ.Ε.Ι.

Η ΠΡΟΕΔΡΟΣ
ΛΑΘΙΩΤΑΚΗ-ΧΡΙΣΤΟΦΙΔΗ ΜΑΡΙΑ
ΕΦΟΡΙΑΚΟΣ Α'

Η ΕΠΙΤΡΟΠΗ
ΜΕΛΗ
1. ΠΛΩΤΑΡΧΗΣ ΛΣ ΣΠΥΡΙΔΑΚΗΣ ΜΙΧΑΗΛ
2. ΣΤΑΜΟΣ ΚΩΝΣΤΑΝΤΙΝΟΣ Τοπογράφος Μηχανικός Τ.Ε.Ι.
3. ΙΩΑΚΕΙΜ ΠΑΡΑΔΑΚΗΣ ΠΟΛ. ΜΗΧ. με Α' βαθμό



ΤΕΧΝΙΚΟ ΓΡΑΦΕΙΟ

ΣΤΑΥΡΟΣ ΨΩΜΑΔΑΚΗΣ — ΚΥΡΙΑΚΟΣ ΤΣΙΜΙΝΙΚΑΚΗΣ
ΔΙΠΛΩΜΑΤΟΥΧΟΙ ΤΟΠΟΓΡΑΦΟΙ ΜΗΧΑΝΙΚΟΙ
ΤΟΠΟΓΡΑΦΙΚΕΣ ΜΕΛΕΤΕΣ
ΜΕΛΕΤΕΣ – ΕΠΙΒΛΕΨΕΙΣ
ΟΙΚΟΔΟΜΙΚΩΝ ΑΔΕΙΩΝ
Β. ΚΟΡΝΑΡΟΥ 23Α τηλ. 28430-23302 , FAX. 28921 ΣΗΤΕΙΑ

ΙΔΙΟΚΤΗΤΕΣ : ΔΕΣΠΟΙΝΑ ΑΓΓΕΛΑΚΗ
ΕΜΜΑΝΟΥΗΛ ΧΑΤΖΗΜΑΝΩΛΙΔΑΚΗ

ΘΕΣΗ : "ΓΕΡΟΝΤΟΛΑΚΚΟΙ" ΞΕΡΟΚΑΜΠΟΥ ΖΗΡΟΥ ΔΗΜΟΥ ΛΕΥΚΗΣ

ΕΡΓΟ : ΚΑΘΟΡΙΣΜΟΣ ΓΡΑΜΜΩΝ ΑΙΓΙΑΛΟΥ & ΠΑΡΑΛΙΑΣ

ΘΕΜΑ ΣΧΕΔΙΟΥ : ΤΟΠΟΓΡΑΦΙΚΟ ΔΙΑΓΡΑΜΜΑ

ΑΡΙΘΜΟΣ ΣΧΕΔΙΟΥ : Τ–2

ΗΜΕΡΟΜΗΝΙΑ : ΑΥΓΟΥΣΤΟΣ 2008

ΚΛΙΜΑΚΕΣ : 1 : 500

Ο ΜΗΧΑΝΙΚΟΣ :

ΜΕΛΕΤΗΤΗΣ :

ΣΤΑΥΡΟΣ ΨΩΜΑΔΑΚΗΣ

ΣΤΑΥΡΟΣ ΕΜΜ. ΨΩΜΑΔΑΚΗΣ
ΔΙΠΛΩΜΑΤΟΥΧΟΣ
ΑΓΡΟΝΟΜΟΣ & ΤΟΠΟΓΡΑΦΟΣ ΜΗΧΑΝΙΚΟΣ Α.Π.Θ.
ΜΕΛΟΣ Τ.Ε.Ε. ΑΡΙΘΜΟΣ ΜΗΤΡΩΟΥ 58118
Β. Κορνάρου 23α ΣΗΤΕΙΑ Τηλ. 2843023302
Α.Φ.Μ. : 044795059 ΔΟΥ ΣΗΤΕΙΑΣ

Αριθμ. 3207 (4)

Κήρυξη ως αναδασωτέας έκτασης εμβαδού 4.249,014 στρ. στις θέσεις «Αραπόρρεμα - Βλάχικα Αλώνια - Σωρός» Δάσους Μοσχοποδίου, Δήμου Θηβών του Νομού Βοιωτίας.

Ο ΓΕΝΙΚΟΣ ΓΡΑΜΜΑΤΕΑΣ
ΠΕΡΙΦΕΡΕΙΑΣ ΣΤΕΡΕΑΣ ΕΛΛΑΔΑΣ

Έχοντας υπόψη:

1. Τις διατάξεις των άρθρων 24 παρ. 1 και 117 παρ. 3 του Συντάγματος.

2. Τις διατάξεις του ν. 2503/1997 «Διοίκηση, οργάνωση, στελέχωση της Περιφέρειας, ρύθμιση θεμάτων για την Τοπική Αυτοδιοίκηση και άλλες διατάξεις» (ΦΕΚ 107/τ.Α΄).

3.Τις διατάξεις του ν. 998/1979 «Περί προστασίας των δασών και των δασικών εν γένει εκτάσεων της χώρας» (ΦΕΚ 289/τ.Α΄) όπως τροποποιήθηκαν με το ν. 3208/2003 (ΦΕΚ 303/τ.Α΄) και συγκεκριμένα:

α) του άρθρου 41 παρ. 1,

β) του άρθρου 38 παρ. 1.

4. Τις υπ' αριθμ. α) 160417/1180/8.7.1980, β) 182447/3049/24.9.1980 διαταγές του Υπουργείου Αγροτικής Ανάπτυξης και Τροφίμων.

5. Την υπ' αριθμ. 2594/31.5.2007 (ΦΕΚ 957/τ.Β΄/14.6.2007) απόφαση του Γενικού Γραμματέα Περιφέρειας Στερεάς Ελλάδας που αναφέρεται στη παροχή εξουσιοδότησης του δικαιώματος υπογραφής «Με εντολή Γενικού Γραμματέα» στους Προϊσταμένους των Δασικών Υπηρεσιών, όπως εξακολουθεί να ισχύει με την υπ' αριθμ. 11090/1073/11.2.2009 όμοια (ΦΕΚ 346/τ.Β΄/ 26.2.2009).

6. Την υπ' αριθμ. 2490/4.8.2009 πρόταση του Δασαρχείου Θηβών από την οποία προκύπτει ότι η έκταση που αναφέρεται στο θέμα είχε κατά το χρόνο καταστροφής της, που έγινε από Πυρκαγιά την 23.7.2009, δασικό χαρακτήρα κατά την έννοια του άρθρου 3 παρ. 1 του ν. 998/1979, όπως τροποποιήθηκε με το άρθρο 1 του ν. 3208/2003 καλυπτόμενη από χαλέπιο πεύκη και πουρνάρια σε ποσοστό 70-80% και ως εκ τούτου επιβάλλεται η κήρυξή της ως αναδασωτέας.

7. Την υπ' αριθμ. 2614/7.8.2009 αναφορά και σύμφωνη γνώμη της Διεύθυνσης Δασών Νομού Βοιωτίας, αποφασίζουμε:

Κηρύσσουμε ως αναδασωτέο το ιδιωτικό δάσος (ιδιοκτησίας Τ.ΕΘ. Α.) εμβαδού 4.249,014 στρ. στις θέσεις «Αραπόρρεμα - Βλάχικα Αλώνια - Σωρός» Δάσους Μοσχοποδίου, Δήμου Θηβών του Νομού Βοιωτίας, με σκοπό αφ'ενός μεν τη διατήρηση του δασικού του χαρακτήρα, ώστε να αποκλειστεί η διάθεση του για άλλο προορισμό αφ'ετέρου δε την επαναδημιουργία της δασικής βλάστησης με φυσική ή τεχνητή αναγέννηση.

Προσδιορίζεται από τα στοιχεία: 1-2-3-4-5-.......-140-141-142-1 όπως φαίνεται στο συνημμένο διάγραμμα και στους συνημμένους πίνακες συντεταγμένων τα οποία αποτελούν αναπόσπαστο μέρος της αποφάσεως αυτής και έχει όρια:

Ανατολικά: Με εκτάσεις δασικού χαρακτήρα, με αγροτικές εκτάσεις και με επαρχιακή οδό Νεοχωράκι - Καλλιθέα.

Δυτικά: Με έκταση δασικού χαρακτήρα.

Βόρεια: Με αγροτικές εκτάσεις.

Νότια: Με αγροτικές εκτάσεις.

Η απόφαση αυτή ισχύει από της κοινοποιήσεώς της αρμοδίως και προ της δημοσιεύσεώς της στην Εφημερίδα της Κυβερνήσεως (άρθρο 37 ν. 3200/1955).

Επιτρέπεται υποβολή κατ' αυτής αίτησης ακύρωσης στο Σ.τ.Ε. μέσα σε προθεσμία εξήντα (60) ημερών, που αρχίζει από την επομένη της δημοσίευσής της (άρθρο 46 π.δ. 18/1989).

Από τις διατάξεις της απόφασης αυτής δεν προκαλείται δαπάνη σε βάρος του Κρατικού Προϋπολογισμού.

Η απόφαση αυτή να δημοσιευθεί στην Εφημερίδα της Κυβερνήσεως.

Λαμία, 14 Αυγούστου 2009

Με εντολή Γενικού Γραμματέα Περιφέρειας
Ο Διευθυντής Δασών Περιφέρειας κ.α.α.
ΝΙΚΟΛΑΟΣ ΠΕΡΔΙΚΑΚΗΣ

ΤΟΠΟΓΡΑΦΙΚΟ ΣΧΕΔΙΑΓΡΑΜΜΑ

Δάσος ιδιοκτησίας Τ.ΕΘ.Α (ΤΑΜΕΙΟ ΕΘΝΙΚΗΣ ΑΜΥΝΑΣ) που κάηκε στις 23-7-2009 ,στη θέσεις «Αραπόρρεμα-Βλάχικα Αλώνια-Σωρός », Δάσος Μοσχοποδίου Δήμου Θηβών, εμβαδού 4.249,014 στρεμμάτων.

ΚΛΙΜΑΚΑ 1: 30.000

ΕΚΤΑΣΗ ΑΓΡΟΤΙΚΟΥ ΧΑΡΑΚΤΗΡΑ
ΕΚΤΑΣΗ ΔΑΣΙΚΟΥ ΧΑΡΑΚΤΗΡΑ
ΕΚΤΑΣΗ ΑΓΡΟΤΙΚΟΥ ΧΑΡΑΚΤΗΡΑ
ΕΚΤΑΣΗ ΔΑΣΙΚΟΥ ΧΑΡΑΚΤΗΡΑ
ΕΚΤΑΣΗ ΚΗΡΥΓΜΕΝΗ ΩΣ ΑΝΑΔΑΣΩΤΕΑ ΜΕ ΤΗΝ ΑΡ. 3627/... ΑΠΟΦΑΣΗ. Ε=614,406 στρ.
Ε= 4.249,014 στρεμ.
ΕΠΑΡΧ. ΟΔΟ ΝΕΟΧΩΡΑΚΙ - ΚΑΛΛΙΘΕΑ
ΕΚΤΑΣΗ ΑΓΡΟΤΙΚΟΥ ΧΑΡΑΚΤΗΡΑ
ΕΚΤΑΣΗ ΔΑΣΙΚΟΥ ΧΑΡΑΚΤΗΡΑ

ΑΠΟΣΠΑΣΜΑ ΧΑΡΤΗ - ΘΗΒΑ
ΚΛΙΜΑΚΑ 1:50.000

Συν-να οι Συντεταγμένες.

Ανήκει στην υπ΄αριθ. 3207/2009 ....απόφαση μας. ΘΕΩΡΗΘΗΚΕ Λαμία..14.-08.-..2009 Με εντολή Γενικού Γραμματέα Περιφέρειας Στερεάς Ελλάδας. Ο Δ/ντής Δασών Περιφέρειας Νικόλαος Περδικάκης ΔΑΣΟΛΟΓΟΣ	ΕΛΕΓΧΘΗΚΕ ΘΗΒΑ 4-8-2009 Ο ΔΑΣΑΡΧΗΣ ΘΗΒΩΝ ΣΑΒΒΑΣ ΚΑΤΣΙΑΝΗΣ ΔΑΣΟΛΟΓΟΣ	ΘΗΒΑ 4- 8- 2009 Ο ΣΥΝΤΑΞΑΣ ΚΩΝ/ΝΟΣ ΑΜΟΙΡΙΔΗΣ ΔΑΣΟΛΟΓΟΣ

ΕΘΝΙΚΟ ΤΥΠΟΓΡΑΦΕΙΟ
Για τεχνικούς λόγους στο σχεδιάγραμμα, έγινε σμίκρυνση, κατά ποσοστό 79%

Δάσος ιδιοκτησίας Τ.ΕΘ.Α (ΤΑΜΕΙΟ ΕΘΝΙΚΗΣ ΑΜΥΝΑΣ) που κάηκε στις 23-7-2009 ,στη θέσεις «Αραπόρρεμα-Βλάχικα Αλώνια-Σωρός », Δάσος Μοσχοποδίου Δήμου Θηβών, εμβαδού 4.249,014 στρεμμάτων.

1 X=444507.000 Y=4242805.000
2 X=444557.838 Y=4242835.625
3 X=444697.398 Y=4242792.369
4 X=444710.740 Y=4242788.684
5 X=444734.701 Y=4242818.603
6 X=444754.955 Y=4242823.199
7 X=444809.000 Y=4242825.000
8 X=444908.000 Y=4242821.000
9 X=444932.359 Y=4242662.110
10 X=445028.166 Y=4242669.009
11 X=445035.522 Y=4242617.011
12 X=445185.585 Y=4242631.789
13 X=445181.067 Y=4242697.634
14 X=445098.930 Y=4242844.661
15 X=445061.917 Y=4242929.449
16 X=445092.597 Y=4242937.573
17 X=445124.205 Y=4242861.800
18 X=445172.958 Y=4242792.349
19 X=445197.395 Y=4242788.558
20 X=445235.246 Y=4242714.774
21 X=445285.795 Y=4242668.764
22 X=445311.977 Y=4242675.986
23 X=445272.240 Y=4242826.619
24 X=445311.977 Y=4242827.521
25 X=445322.135 Y=4242890.009
26 X=445334.084 Y=4242934.967
27 X=445348.376 Y=4242991.576
28 X=445356.030 Y=4243030.585
29 X=445359.569 Y=4243040.756
30 X=445375.809 Y=4243034.558
31 X=445390.740 Y=4243030.910
32 X=445394.845 Y=4243036.471
33 X=445397.890 Y=4243061.060
34 X=445399.327 Y=4243103.196
35 X=445399.365 Y=4243120.473
36 X=445399.860 Y=4243136.460
37 X=445424.450 Y=4243156.817
38 X=445425.818 Y=4243019.979
39 X=445380.675 Y=4242906.321
40 X=445377.065 Y=4242865.730
41 X=445385.193 Y=4242830.559
42 X=445487.391 Y=4242774.269
43 X=445548.791 Y=4242676.849
44 X=445593.915 Y=4242652.496
45 X=445619.189 Y=4242621.833
46 X=445664.409 Y=4242572.050
47 X=445686.980 Y=4242471.925
48 X=445623.804 Y=4242407.021
49 X=445568.968 Y=4242332.768
50 X=445613.203 Y=4242276.193
51 X=445629.113 Y=4242207.242
52 X=445680.434 Y=4242171.884
53 X=445786.591 Y=4242175.422
54 X=445827.601 Y=4242130.960
55 X=445860.541 Y=4242113.938
56 X=445910.491 Y=4242060.607
57 X=445936.834 Y=4242060.607
58 X=446077.000 Y=4241933.000
59 X=446068.664 Y=4241897.715
60 X=446081.156 Y=4241878.429
61 X=446081.156 Y=4241847.795
62 X=446101.604 Y=4241829.636
63 X=446129.987 Y=4241771.768
64 X=446125.449 Y=4241654.905
65 X=446226.045 Y=4241704.071
66 X=446222.396 Y=4241674.221
67 X=446200.539 Y=4241666.939
68 X=446192.526 Y=4241623.977
69 X=446193.000 Y=4241542.000
70 X=446210.753 Y=4241293.773
71 X=446576.488 Y=4240461.896
72 X=446658.799 Y=4240285.657
73 X=446635.339 Y=4240271.437
74 X=446530.148 Y=4240279.953
75 X=446558.589 Y=4240240.185
76 X=446621.129 Y=4240194.734
77 X=446583.651 Y=4240161.081
78 X=446576.623 Y=4240122.470
79 X=446600.044 Y=4240056.949
80 X=446586.007 Y=4240033.547
81 X=446762.831 Y=4240034.713
82 X=446765.168 Y=4240001.952
83 X=446746.439 Y=4239965.673
84 X=446754.625 Y=4239921.211
84 X=446742.925 Y=4239875.584
85 X=446642.329 Y=4239735.662
86 X=446575.542 Y=4239578.434
87 X=446563.667 Y=4239498.340
88 X=446584.443 Y=4239323.315
89 X=446412.948 Y=4239357.762
90 X=446375.278 Y=4239357.762
91 X=446333.031 Y=4239393.952
92 X=446293.662 Y=4239392.032
93 X=446267.750 Y=4239415.061
94 X=446239.908 Y=4239432.319
95 X=446216.873 Y=4239467.814
96 X=446162.309 Y=4239490.481
97 X=446163.892 Y=4239522.879
98 X=446141.166 Y=4239562.686
99 X=446106.238 Y=4239603.668
100 X=446030.279 Y=4239635.537
101 X=445998.382 Y=4239659.821
102 X=445960.422 Y=4239700.804
103 X=445940.670 Y=4239687.143
104 X=445975.598 Y=4239667.416
105 X=445989.269 Y=4239621.876

106	X=445997.938	Y=4239591.027
107	X=445939.125	Y=4239568.516
108	X=445908.464	Y=4239605.403
109	X=445929.722	Y=4239642.368
110	X=445919.701	Y=4239649.247
112	X=445889.059	Y=4239614.232
113	X=445875.157	Y=4239613.684
114	X=445858.900	Y=4239621.808
115	X=445836.985	Y=4239630.559
116	X=445836.367	Y=4239666.818
117	X=445684.161	Y=4239633.793
118	X=445662.883	Y=4239634.420
119	X=445660.373	Y=4239672.551
120	X=445673.522	Y=4239754.448
121	X=445682.269	Y=4239766.953
122	X=445766.742	Y=4239763.199
123	X=445722.932	Y=4239830.289
124	X=445668.502	Y=4239829.662
125	X=445591.540	Y=4239852.172
126	X=445487.700	Y=4239944.996
127	X=445407.011	Y=4240049.638
128	X=445314.313	Y=4240143.981
129	X=445232.408	Y=4240166.491
130	X=445060.430	Y=4240239.098
131	X=445060.430	Y=4240239.098
132	X=444779.477	Y=4240137.454
133	X=444619.624	Y=4240275.396
134	X=444607.518	Y=4240391.563
135	X=444757.678	Y=4240551.290
136	X=444869.105	Y=4240631.149
137	X=444864.259	Y=4240696.494
138	X=444412.000	Y=4241320.000
139	X=444412.000	Y=4241752.000
140	X=444360.470	Y=4242145.425
141	X=444515.000	Y=4242323.000
142	X=444545.000	Y=4242705.000

Ανήκει στην υπ΄αριθ. 3207/2009 ……………απόφαση μας. ΘΕΩΡΗΘΗΚΕ Λαμία..14.-08-..2009 Με εντολή Γενικού Γραμματέα Περιφέρειας Στερεάς Ελλάδας. Ο Δ/ντής Δασών Περιφέρειας κ'αα Νικόλαος Περδικάκης ΔΑΣΟΛΟΓΟΣ	 ΕΛΕΓΧΘΗΚΕ ΘΗΒΑ 4-8- 2009 Ο ΔΑΣΑΡΧΗΣ ΘΗΒΩΝ ΣΑΒΒΑΣ ΚΑΤΣΙΑΝΗΣ ΔΑΣΟΛΟΓΟΣ	ΘΗΒΑ 4- 8- 2009 Ο ΣΥΝΤΑΞΑΣ ΚΩΝ/ΝΟΣ ΑΜΟΙΡΙΔΗΣ ΔΑΣΟΛΟΓΟΣ



ΑΠΟ ΤΟ ΕΘΝΙΚΟ ΤΥΠΟΓΡΑΦΕΙΟ
ΚΑΠΟΔΙΣΤΡΙΟΥ 34 * ΑΘΗΝΑ 104 32 * ΤΗΛ. 210 52 79 000 * FAX 210 52 21 004
ΗΛΕΚΤΡΟΝΙΚΗ ΔΙΕΥΘΥΝΣΗ: http://www.et.gr – e-mail: webmaster.et@et.gr